Annex A

Proposed Network Diagram

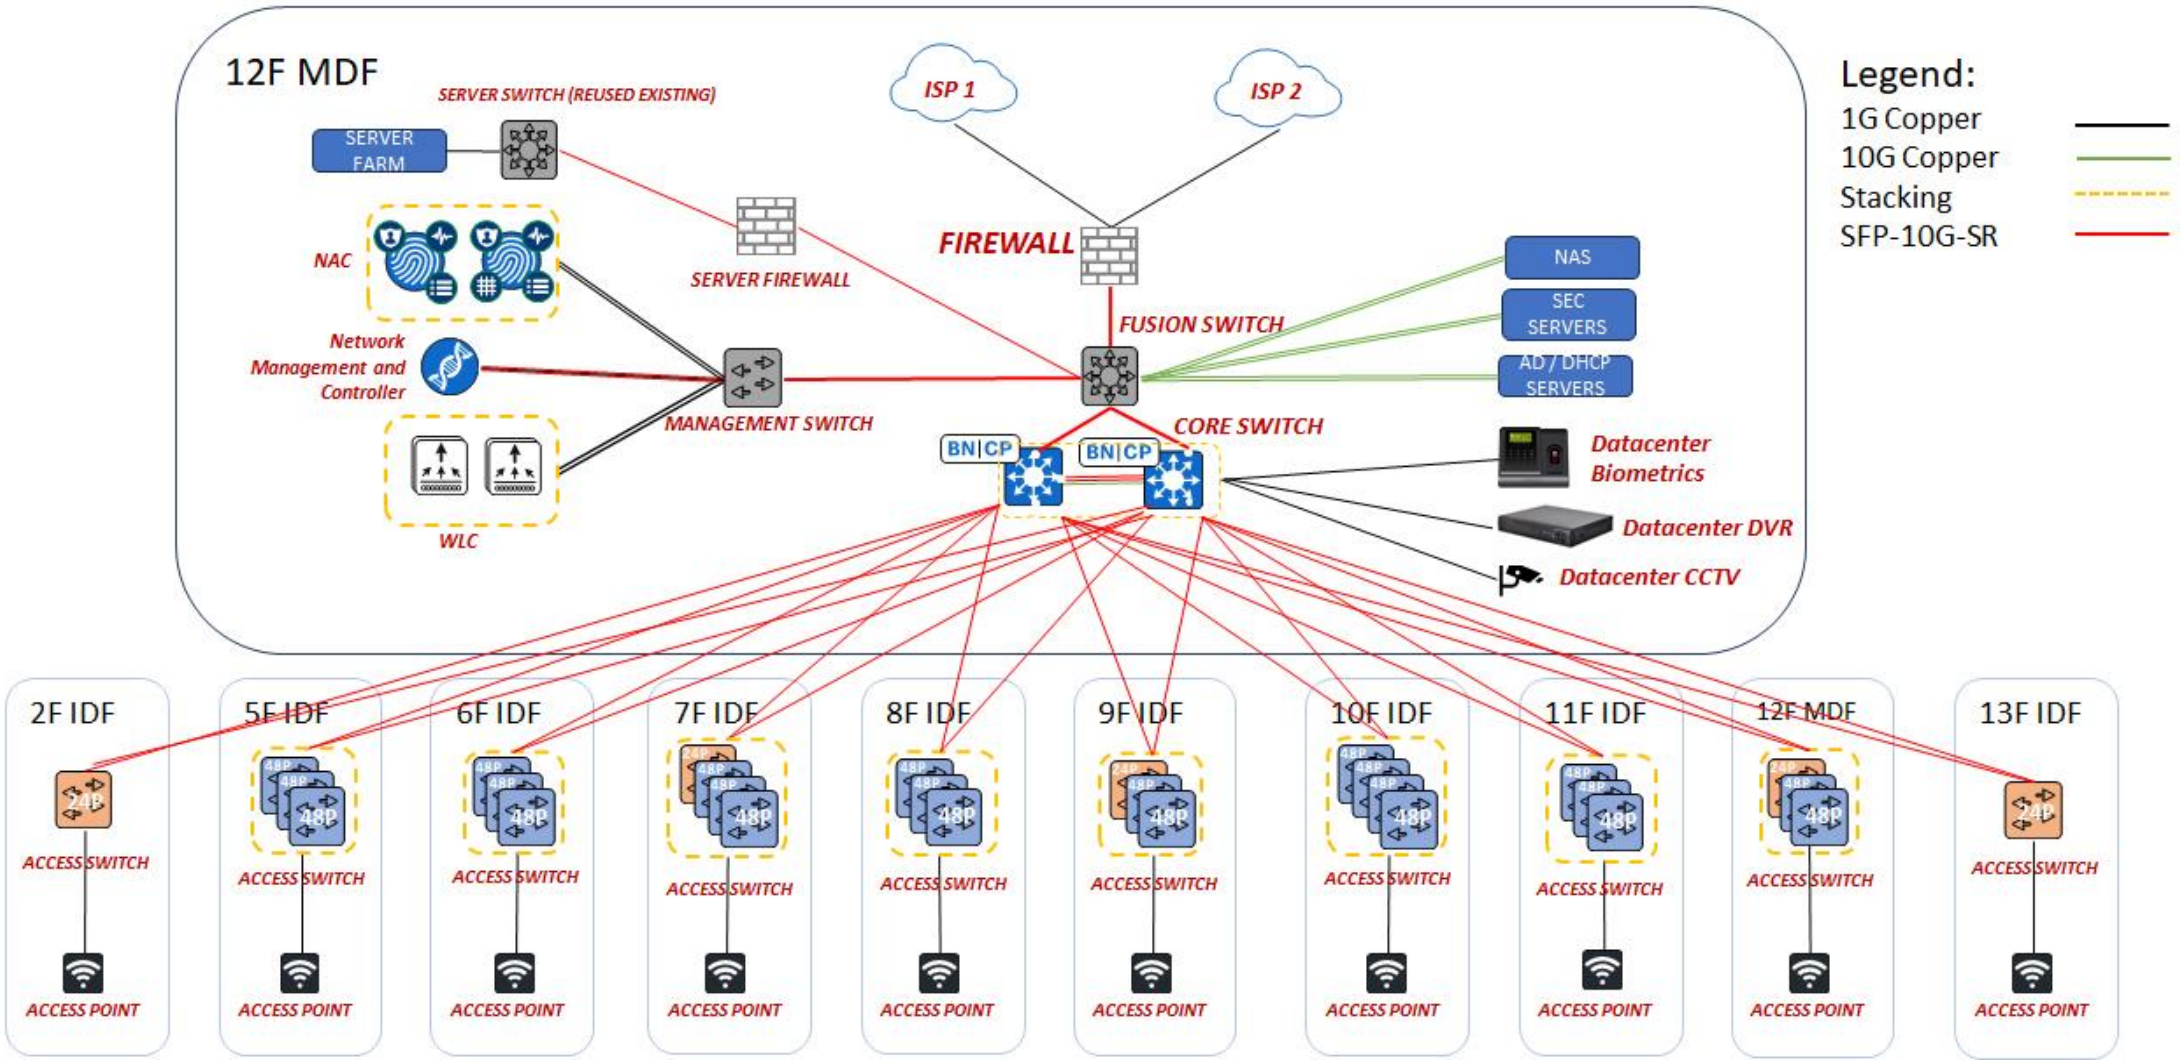

Annex B

Proposed Single Line Diagram

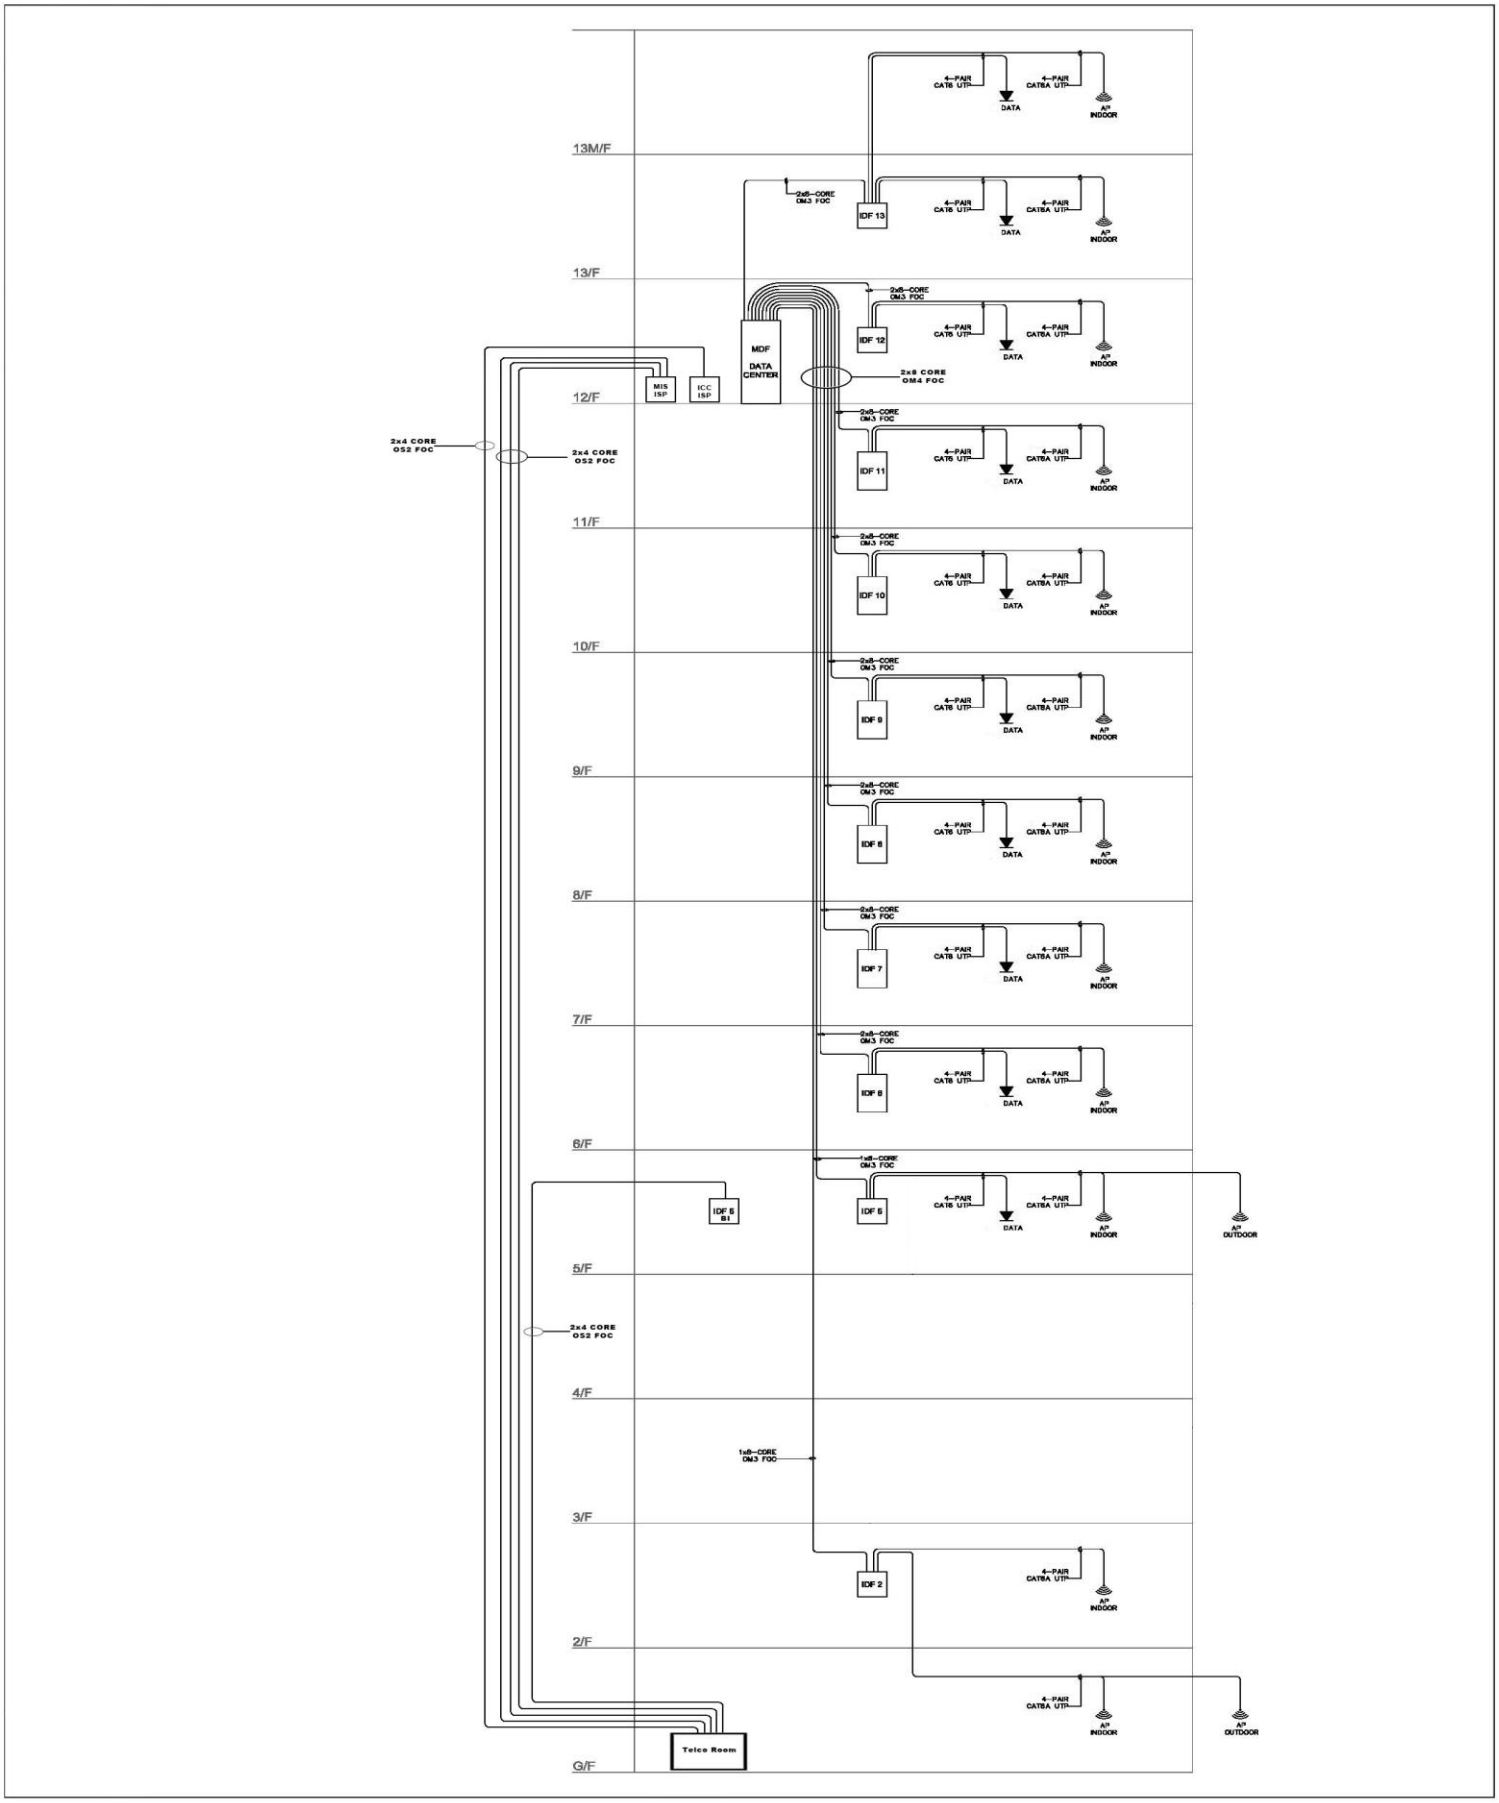

Annex C

Port Tabulation

IDF/MDF			PORT TABULATION					NETWORKING				BACKBONE	
Floor	IDF	MDF	Data	VOIP	Meeting Room	AP	Totals	48-Port POE	24-Port POE	Indoor Access Points	Outdoor Access Points	Fiber 10G (Backbone)	ISP
GF	0	0	4	2		8	14			4	4		
2F	1	0				4	4		1	4		2	
3F	0	0											
4F	0	0											
5F	2		82	24	2	14	122	3		11	3	2	2 (BID IDF)
6F	1		98	29	2	13	142	3		13		2	
7F	1		115	30	3	12	160	3	1	12		2	
8F	1		101	24	3	13	141	3		13		2	
9F	1		76	21	2	12	111	2	1	12		2	
10F	1		125	35	2	12	174	4		12		2	
11F	1		78	40	2	14	134	3		14		2	
12F		1	62	18	3	15	98	2	1	15		2	2 X 4
13F	1		4	1		7	12		1	7		2	
13F-M	0	0	4	1		2	7			2			
TOTAL	10		749	225	19	126	1119	23	5	119	7		

Annex D

Data Center Dimensions

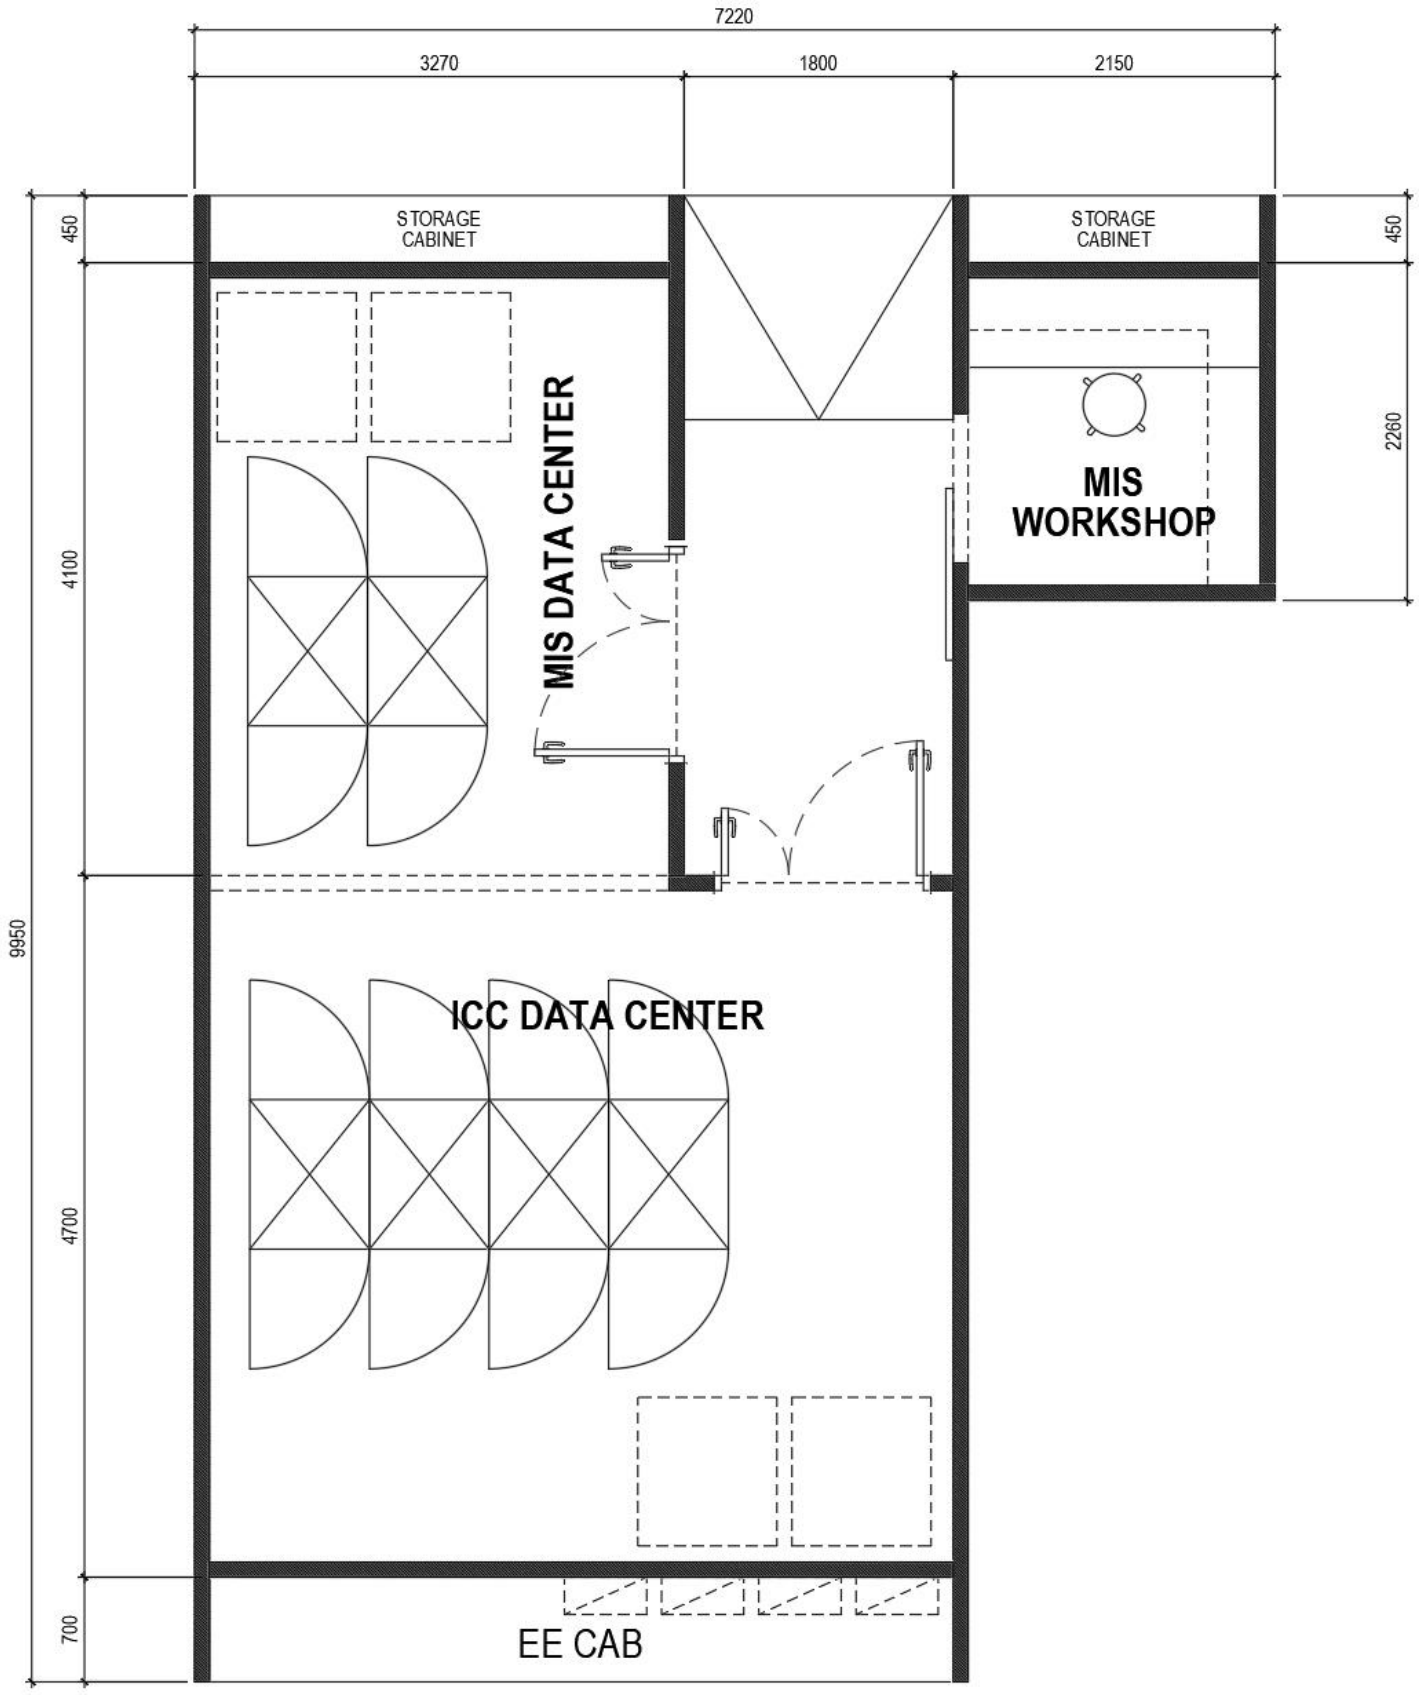

5th Floor IDF Enclosure

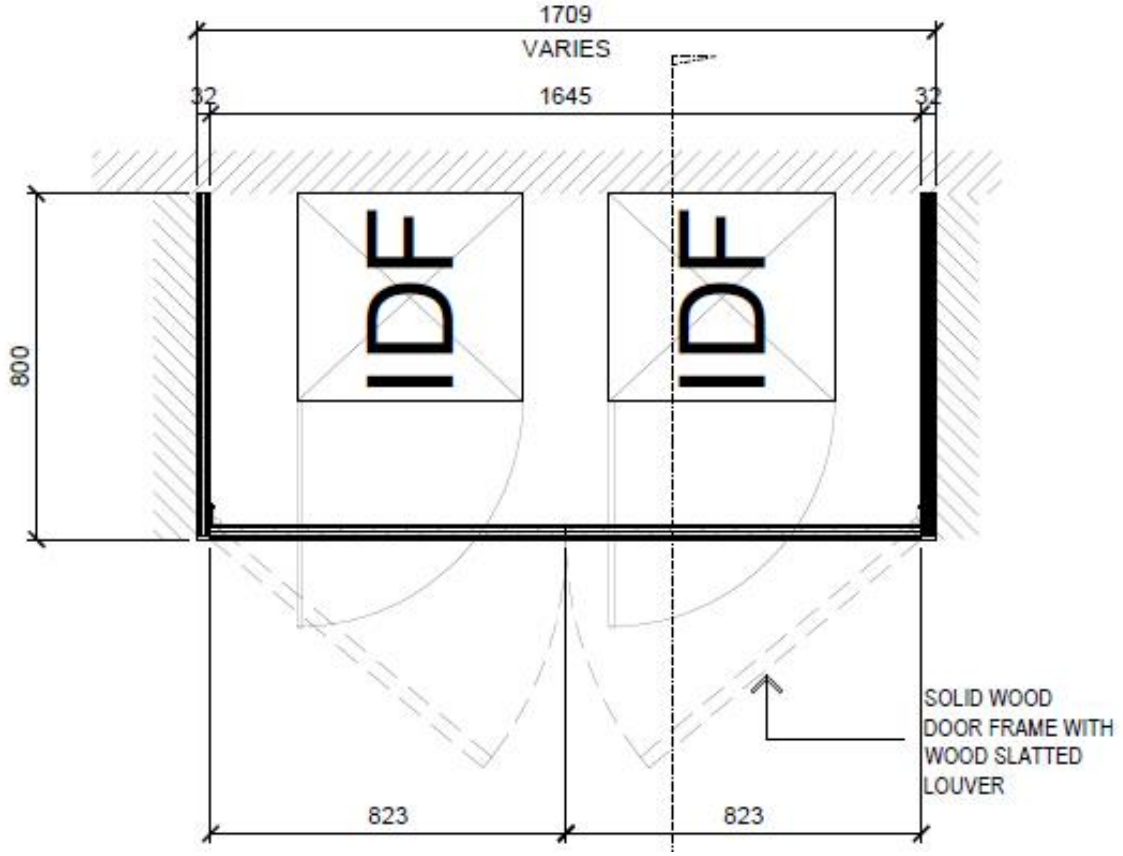

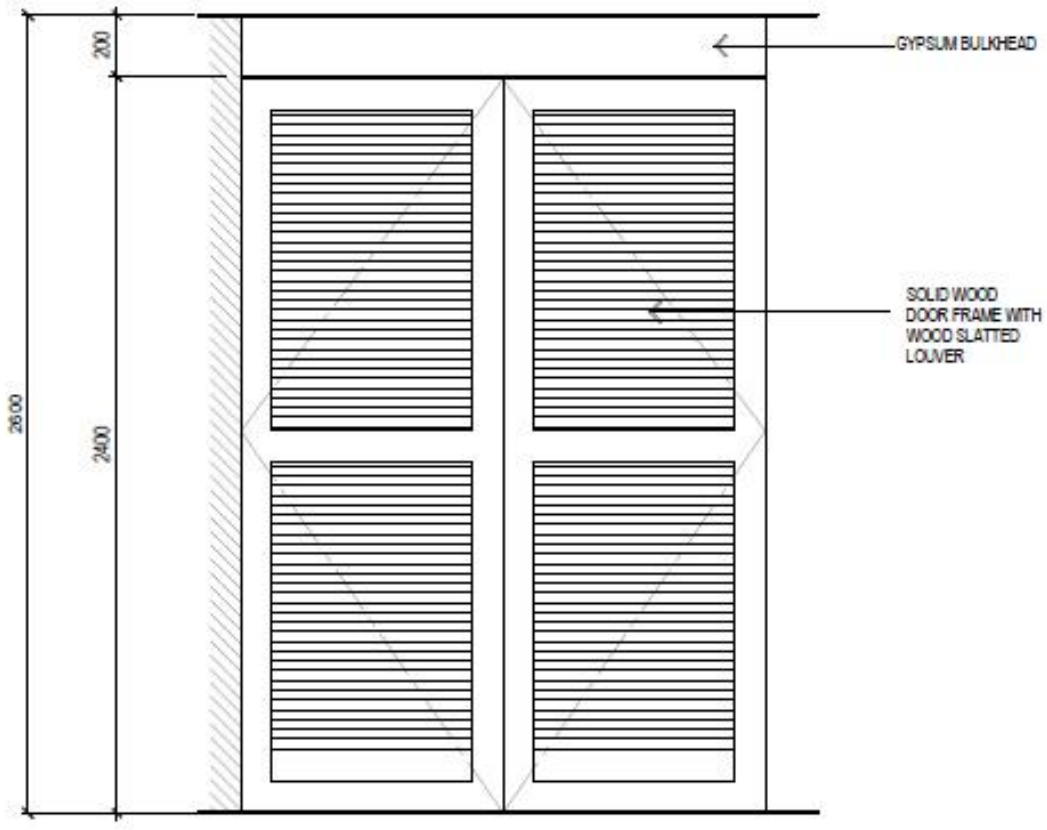

IDF Enclosure:

Annex E-2
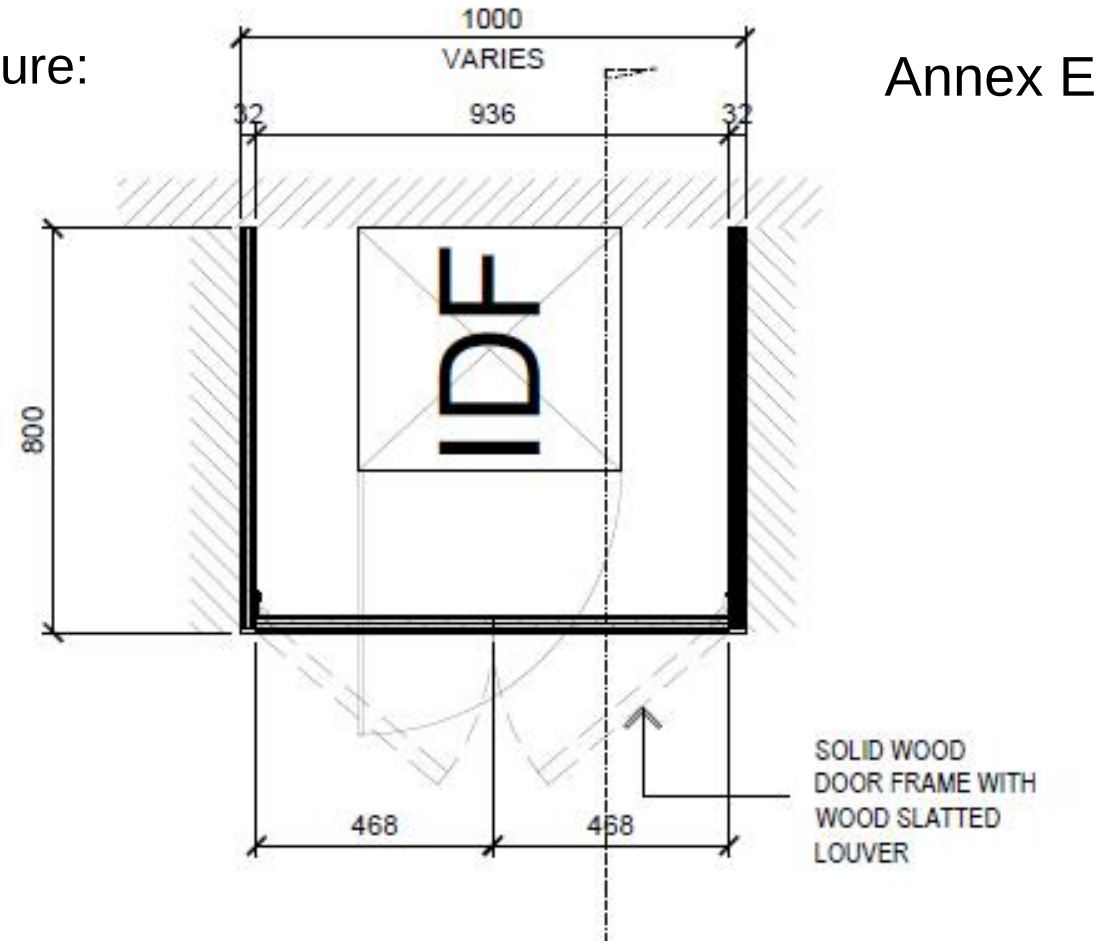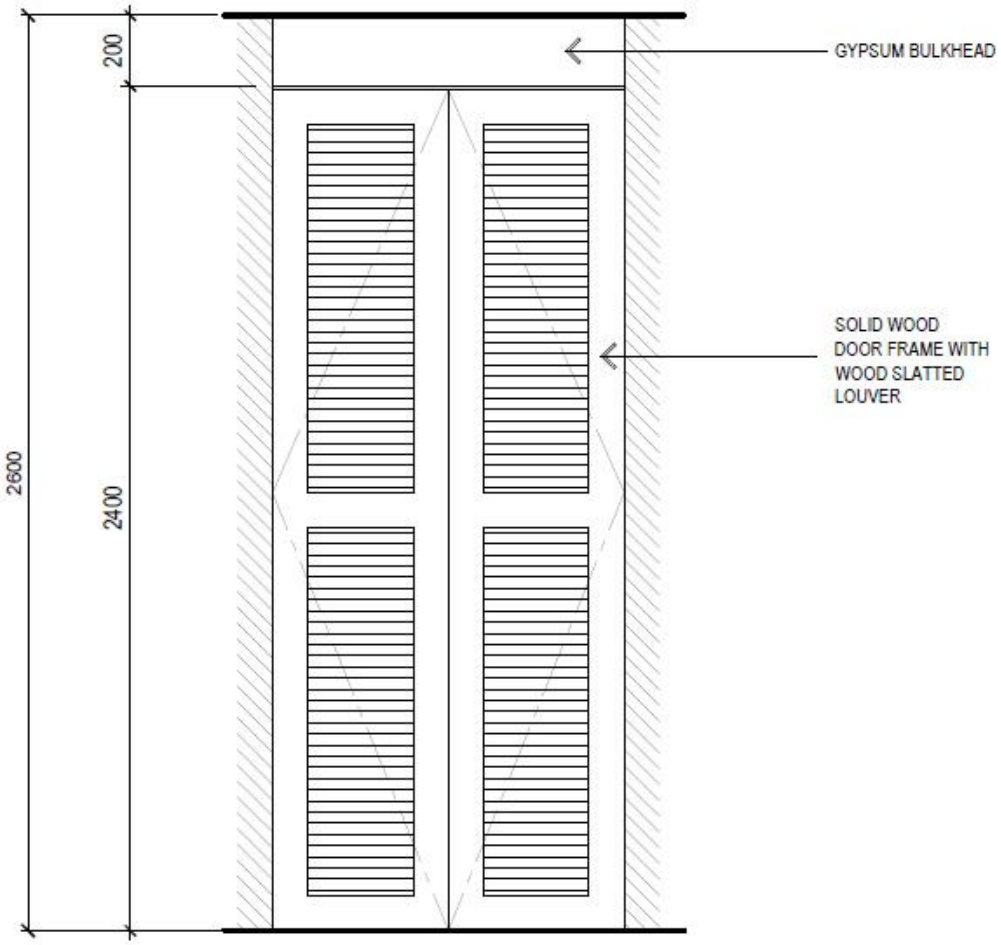
2nd Floor
6th Floor
7th Floor
8th Floor
9th Floor
10th Floor
11th Floor
13th Floor